

JARDINES
de VISTAHERMOSA

Residencial 32 VIVIENDAS

"Vistahermosa" Manzana M-5, 03015 Alicante

VIVIENDA 2	SUP
Superficie Parcela	150,74 m2
Superficie Útil interior (SR+BR)	174,05 m2
Superficie construida interior (SR+BR)	203,93 m2
Superficies construidas terrazas cubiertas	17,68 m2
Superficies construidas terrazas descubiertas	20,40 m2
Superficie ajardinada	36,22 m2
TOTAL SUPERFICIE (SCI+SCTC+SCTD+SA)	278,23 m2

Bloque 1 Viv.2 Planta Baja



ARQUITECTOS

eneseis
arquitectura

PROMUEVE



BOSQUE DE VIÑUELAS
SOCIEDAD COOPERATIVA

COMERCIALIZA

HANSA
INMOBILIARIA

PROYECTO EN

OBRANUEVA • COM

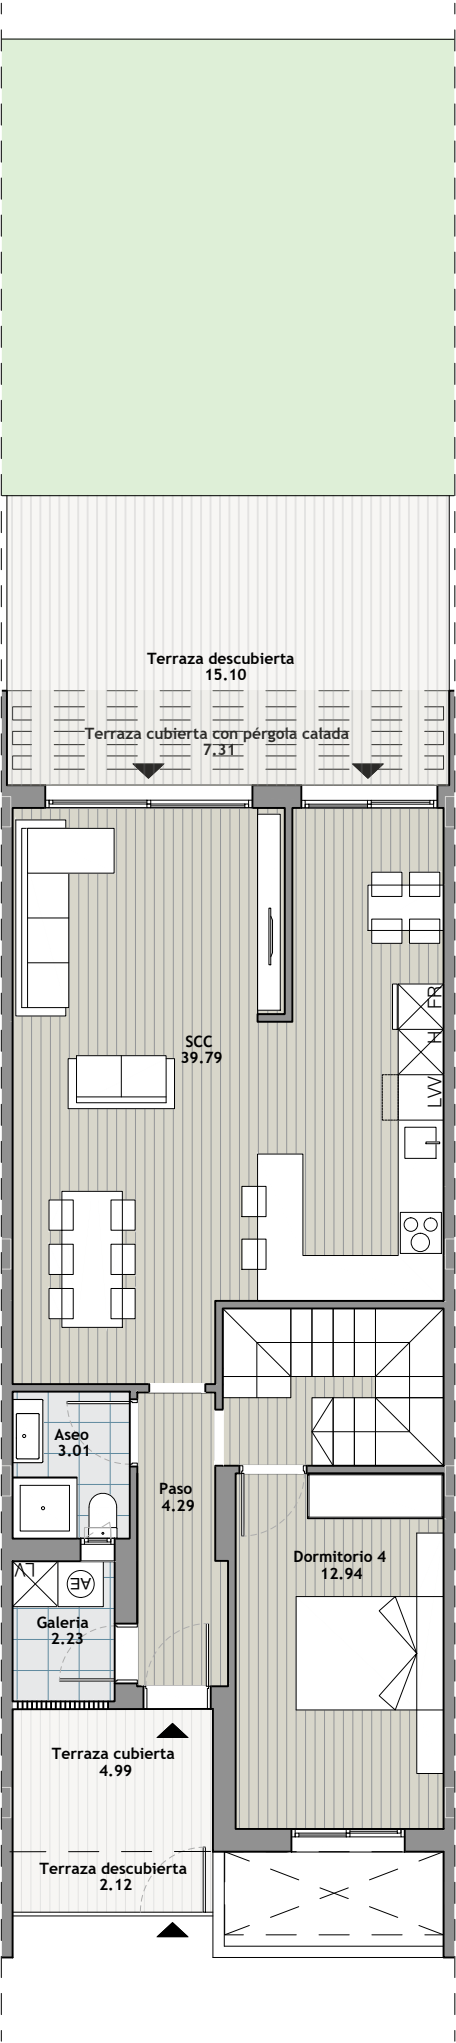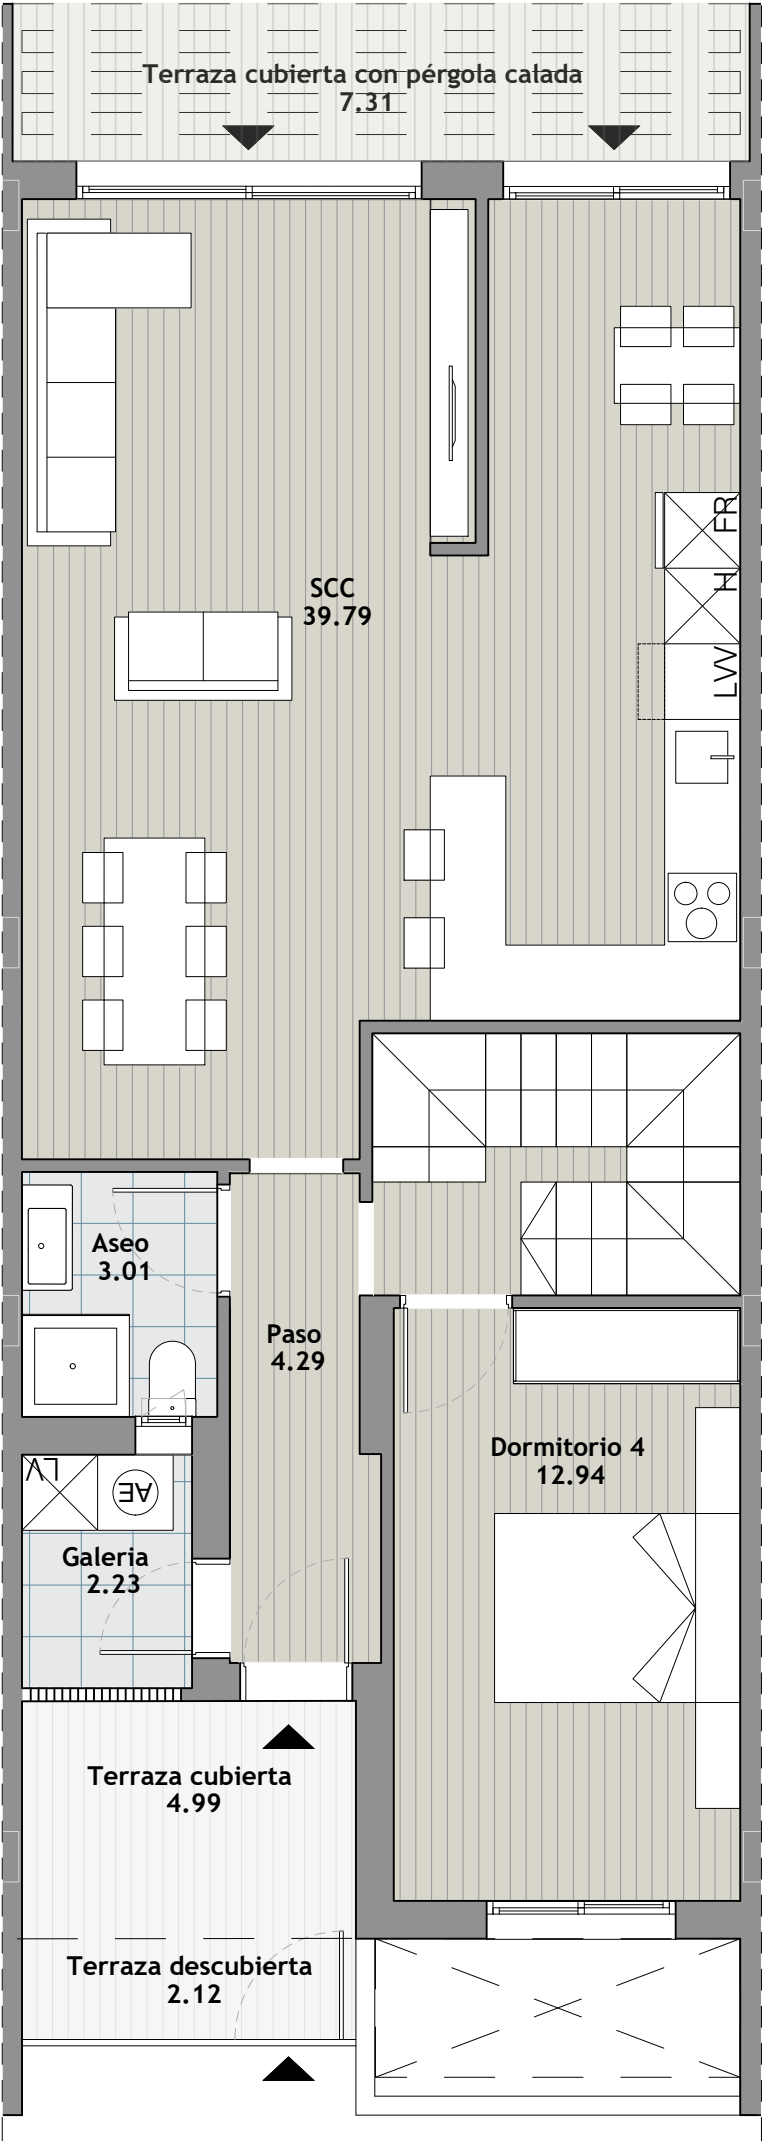

NOTA: El presente documento es de carácter informativo. Los planos y superficies expresadas podrán experimentar variaciones por exigencias técnicas del proyecto. Todo el mobiliario, armarios y electrodomésticos son meramente decorativos.

JARDINES
de VISTAHERMOSA

Residencial 32 VIVIENDAS

"Vistahermosa" Manzana M-5, 03015 Alicante

VIVIENDA 2	SUP
Superficie Parcela	150,74 m2
Superficie Útil interior (SR+BR)	174,05 m2
Superficie construida interior (SR+BR)	203,93 m2
Superficies construidas terrazas cubiertas	17,68 m2
Superficies construidas terrazas descubiertas	20,40 m2
Superficie ajardinada	36,22 m2
TOTAL SUPERFICIE (SCI+SCTC+SCTD+SA)	278,23 m2

Bloque 1 Viv.2 Planta Primera



ARQUITECTOS

eneseis
arquitectura

PROMUEVE


BOSQUE DE VIÑUELAS
SOCIEDAD COOPERATIVA

COMERCIALIZA

HANSA
INMOBILIARIA

PROYECTO EN

OBRANUEVA • COM

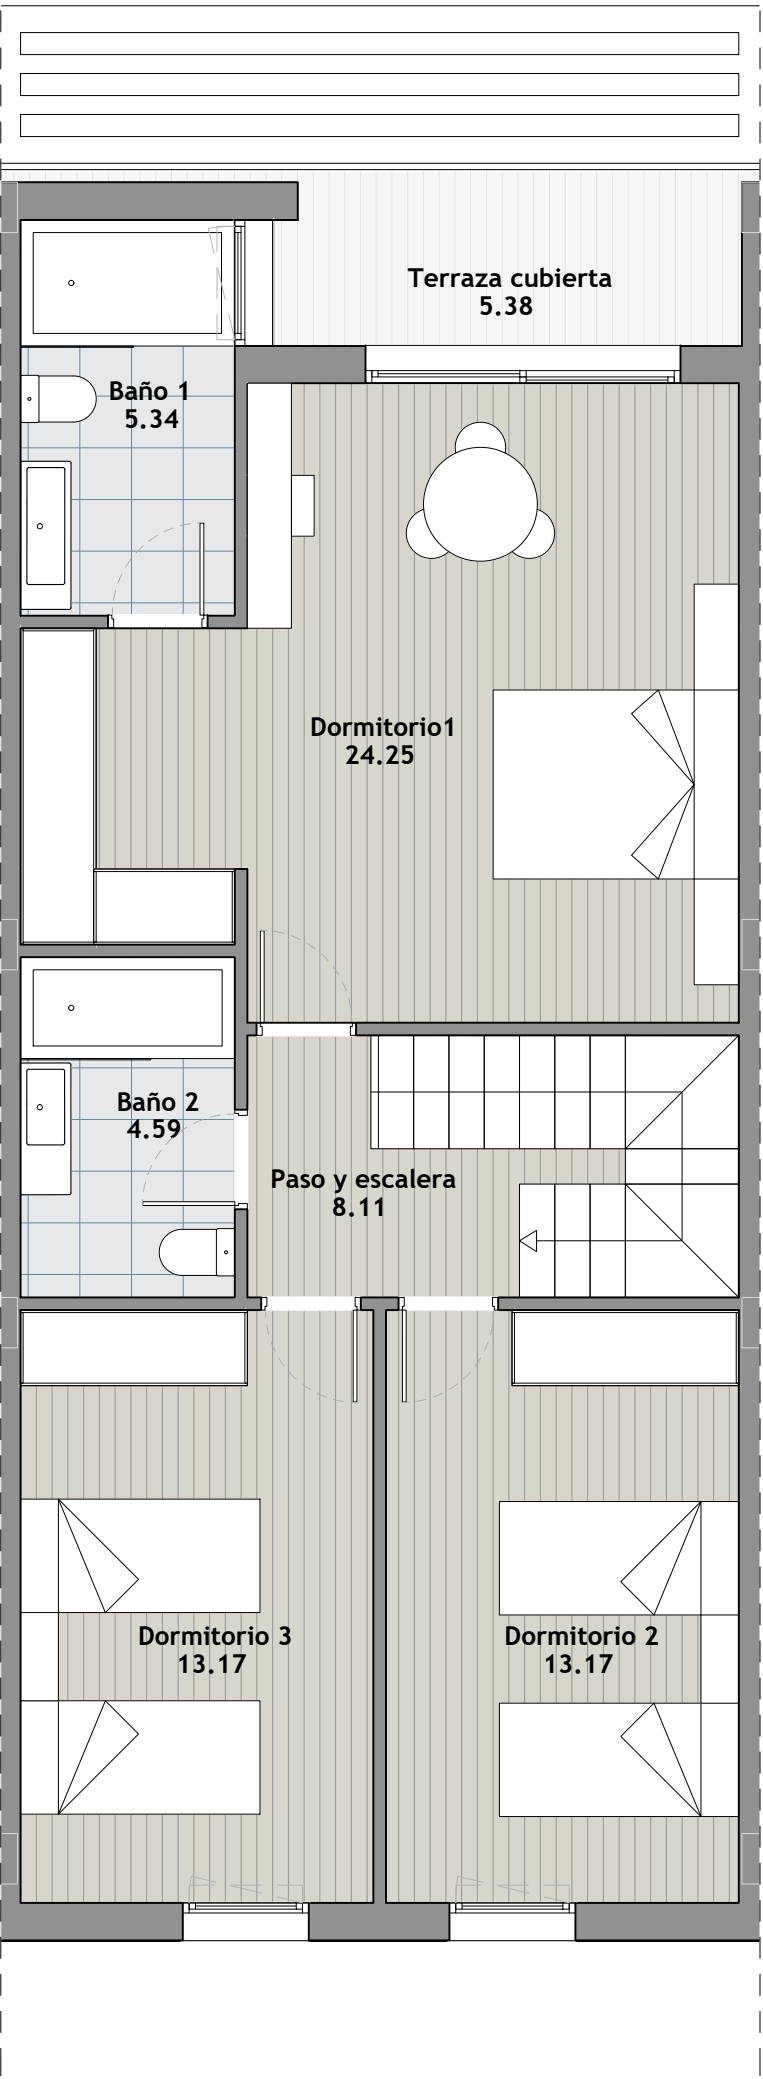

NOTA: El presente documento es de carácter informativo. Los planos y superficies expresadas podrán experimentar variaciones por exigencias técnicas del proyecto. Todo el mobiliario, armarios y electrodomésticos son meramente decorativos.

JARDINES
de VISTAHERMOSA

Residencial 32 VIVIENDAS

"Vistahermosa" Manzana M-5, 03015 Alicante

VIVIENDA 2	SUP
Superficie Parcela	150,74 m2
Superficie Útil interior (SR+BR)	174,05 m2
Superficie construida interior (SR+BR)	203,93 m2
Superficies construidas terrazas cubiertas	17,68 m2
Superficies construidas terrazas descubiertas	20,40 m2
Superficie ajardinada	36,22 m2
TOTAL SUPERFICIE (SCI+SCTC+SCTD+SA)	278,23 m2

Bloque 1 Viv.2 Planta Sótano



ARQUITECTOS

eneseis
arquitectura

PROMUEVE


BOSQUE DE VIÑUELAS
SOCIEDAD COOPERATIVA

COMERCIALIZA

HANSA
INMOBILIARIA

PROYECTO EN

OBRANUEVA • COM

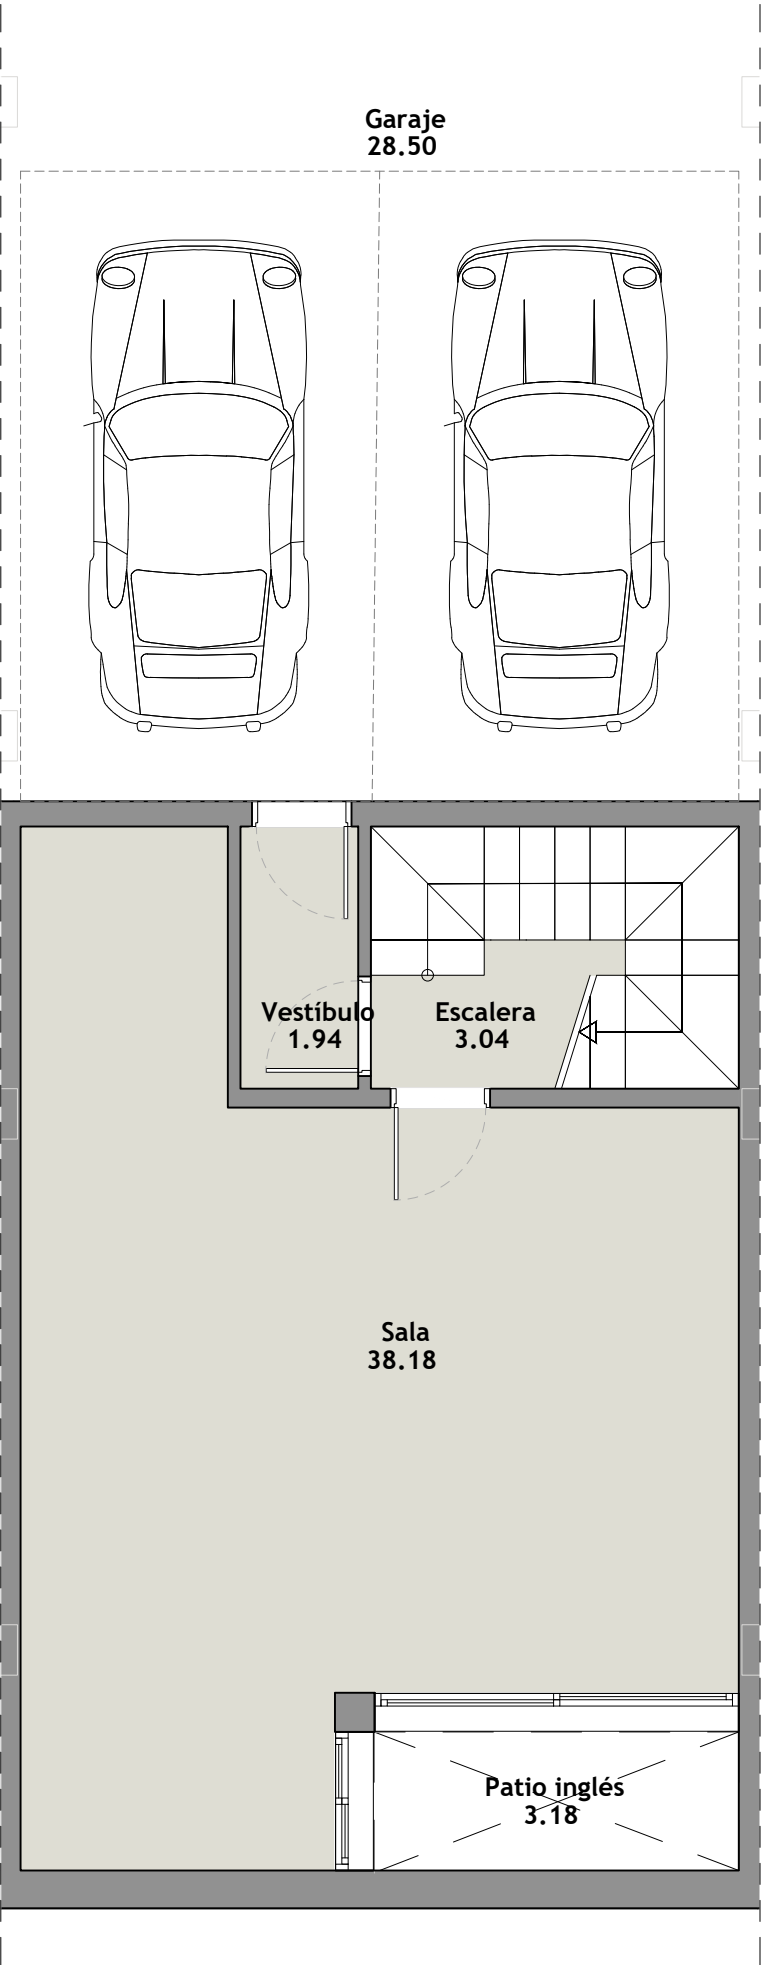

NOTA: El presente documento es de carácter informativo. Los planos y superficies expresadas podrán experimentar variaciones por exigencias técnicas del proyecto. Todo el mobiliario, armarios y electrodomésticos son meramente decorativos.