



Residencial 59 VIVIENDAS

"Vistahermosa" Manzana M-14, 03015 Alicante

VIVIENDA 2	SUP
Superficie Parcela	150,06 m2
Superficie Útil interior (SR+BR)	176,66 m2
Superficie construida interior (SR+BR)	210,04 m2
Superficies construidas terrazas cubiertas	13,75 m2
Superficies construidas terrazas descubiertas	30,67 m2
Superficie ajardinada	33,43 m2
TOTAL SUPERFICIE (SCI+SCTC+SCTD+SA)	287,89 m2

Bloque 1 Viv.2 Planta Baja





ARQUITECTOS
eneseis
arquitectura

PROMUEVE
ADAMA GARDEN
SOCIEDAD COOPERATIVA
COMERCIALIZA

HANSA
INMOBILIARIA

PROYECTO EN
OBRANUEVA • COM

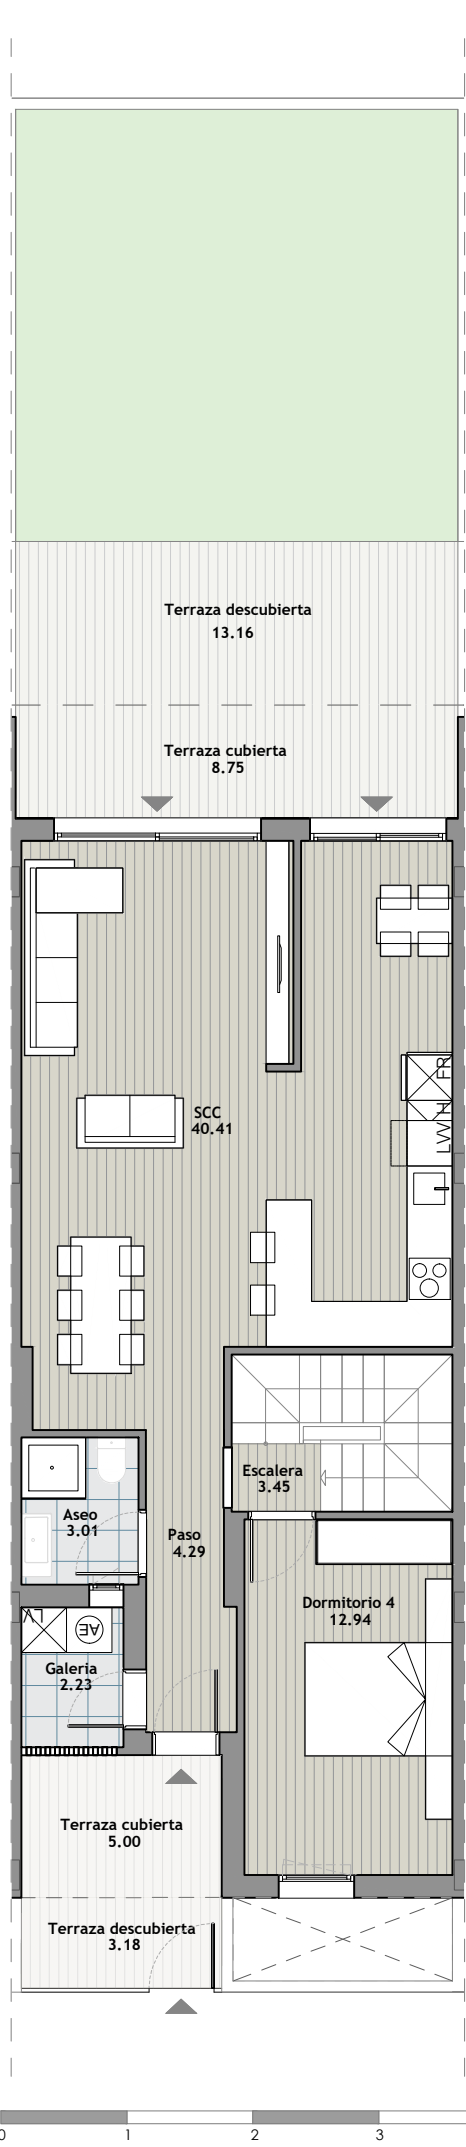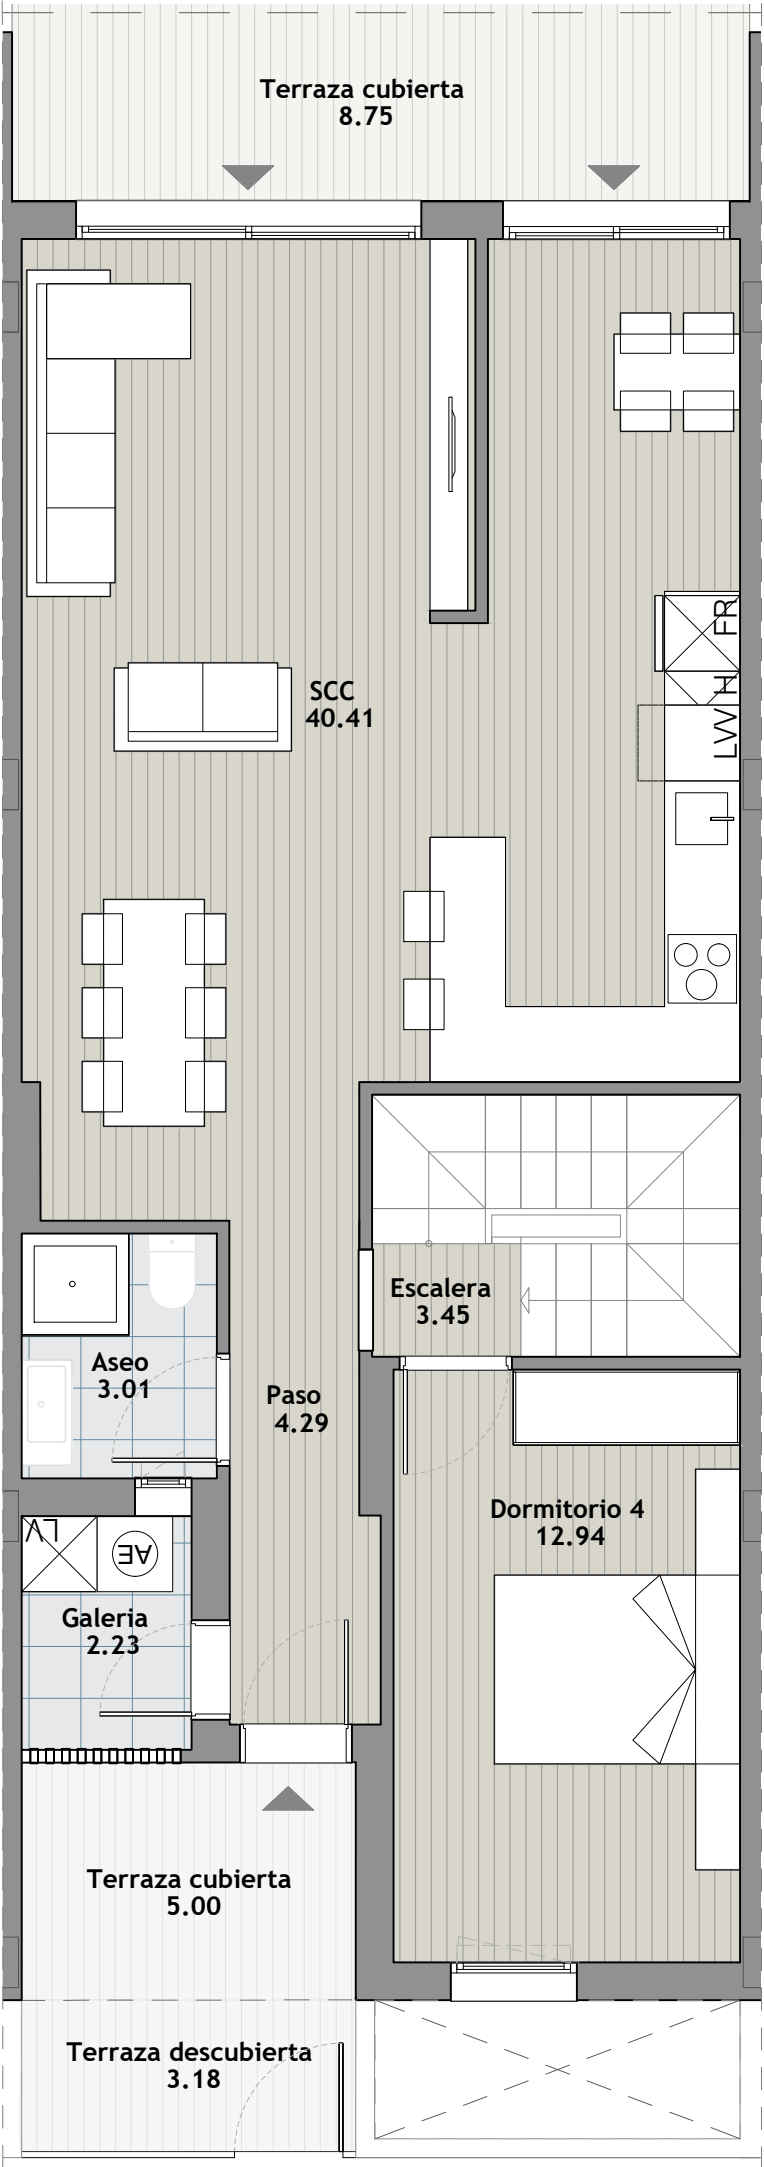

NOTA: El presente documento es de carácter informativo. Los planos y superficies expresadas podrán experimentar variaciones por exigencias técnicas del proyecto. Todo el mobiliario, armarios y electrodomésticos son meramente decorativos.

ADAMA DE VISTAHERMOSA

Residencial 59 VIVIENDAS

"Vistahermosa" Manzana M-14, 03015 Alicante

VIVIENDA 2	SUP
Superficie Parcela	150,06 m2
Superficie Útil interior (SR+BR)	176,66 m2
Superficie construida interior (SR+BR)	210,04 m2
Superficies construidas terrazas cubiertas	13,75 m2
Superficies construidas terrazas descubiertas	30,67 m2
Superficie ajardinada	33,43 m2
TOTAL SUPERFICIE (SCI+SCTC+SCTD+SA)	287,89 m2

Bloque 1 Viv.2 Planta Primera



ARQUITECTOS

eneseis
arquitectura


PROMUEVE

ADAMA
GARDEN
SOCIEDAD COOPERATIVA
COMERCIALIZA

HANSA
INMOBILIARIA

PROYECTO EN

OBRANUEVA • COM

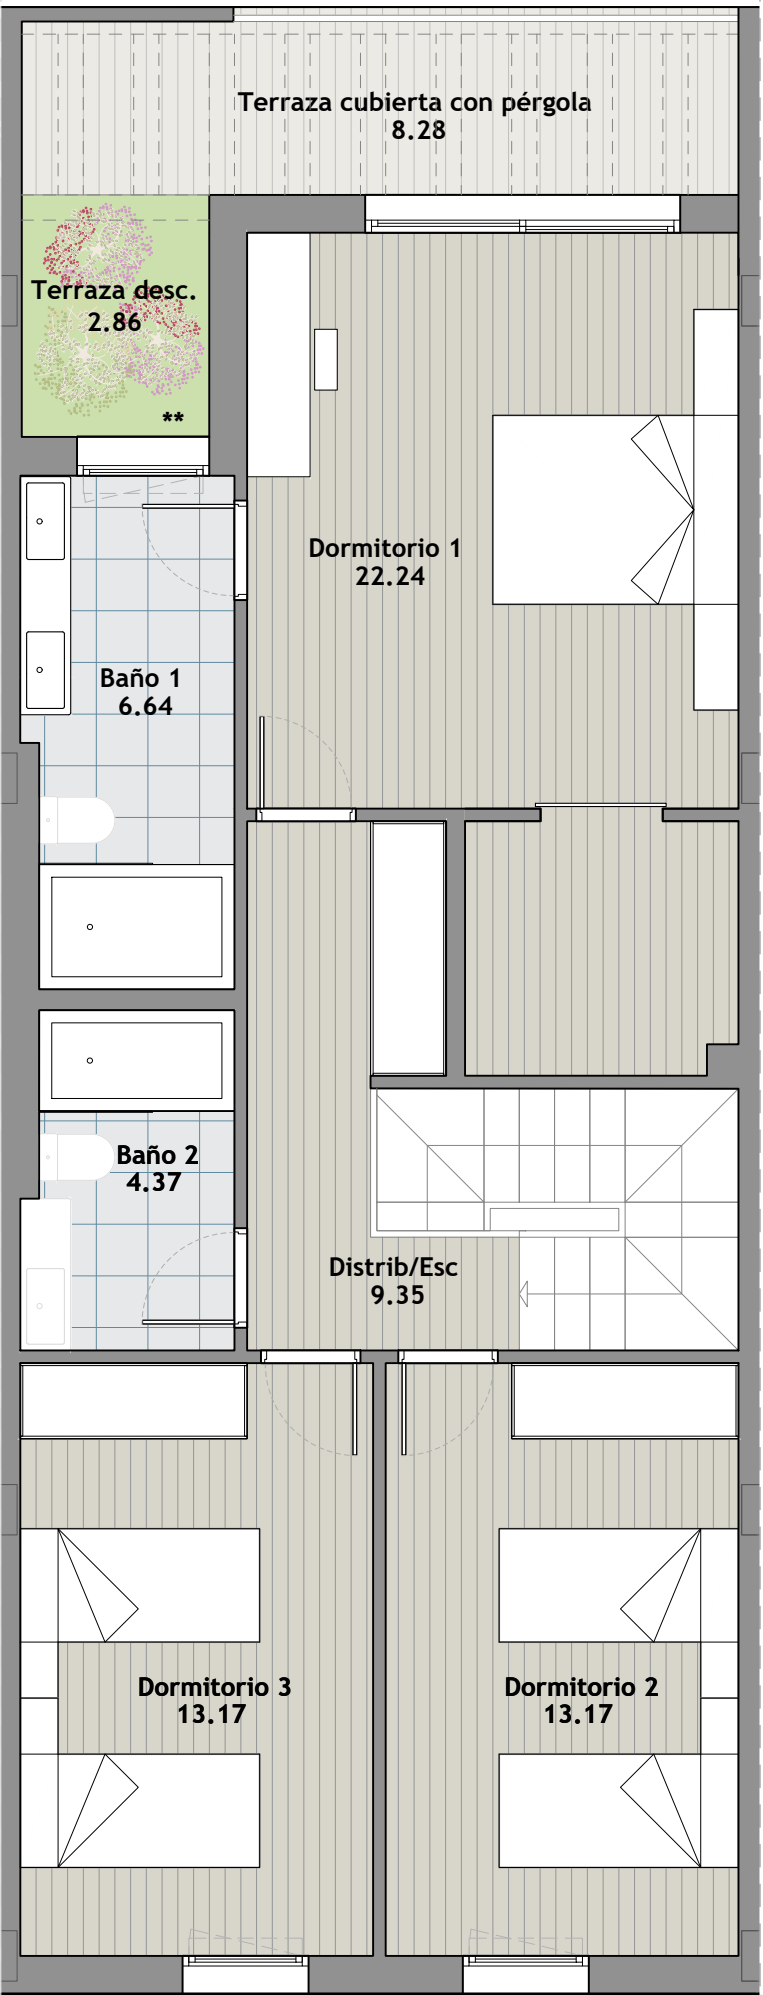

**Preinstalación para jacuzzi

NOTA: El presente documento es de carácter informativo. Los planos y superficies expresadas podrán experimentar variaciones por exigencias técnicas del proyecto. Todo el mobiliario, armarios y electrodomésticos son meramente decorativos.

ADAMA DE VISTAHERMOSA

Residencial 59 VIVIENDAS

"Vistahermosa" Manzana M-14, 03015 Alicante

VIVIENDA 2	SUP
Superficie Parcela	150,06 m2
Superficie Útil interior (SR+BR)	176,66 m2
Superficie construida interior (SR+BR)	210,04 m2
Superficies construidas terrazas cubiertas	13,75 m2
Superficies construidas terrazas descubiertas	30,67 m2
Superficie ajardinada	33,43 m2
TOTAL SUPERFICIE (SCI+SCTC+SCTD+SA)	287,89 m2

Bloque 1 Viv.2 Planta Sótano



ARQUITECTOS

eneseis
arquitectura


PROMUEVE

ADAMA GARDEN
SOCIEDAD COOPERATIVA
COMERCIALIZA

HANSA
INMOBILIARIA

PROYECTO EN

OBRANUEVA • COM

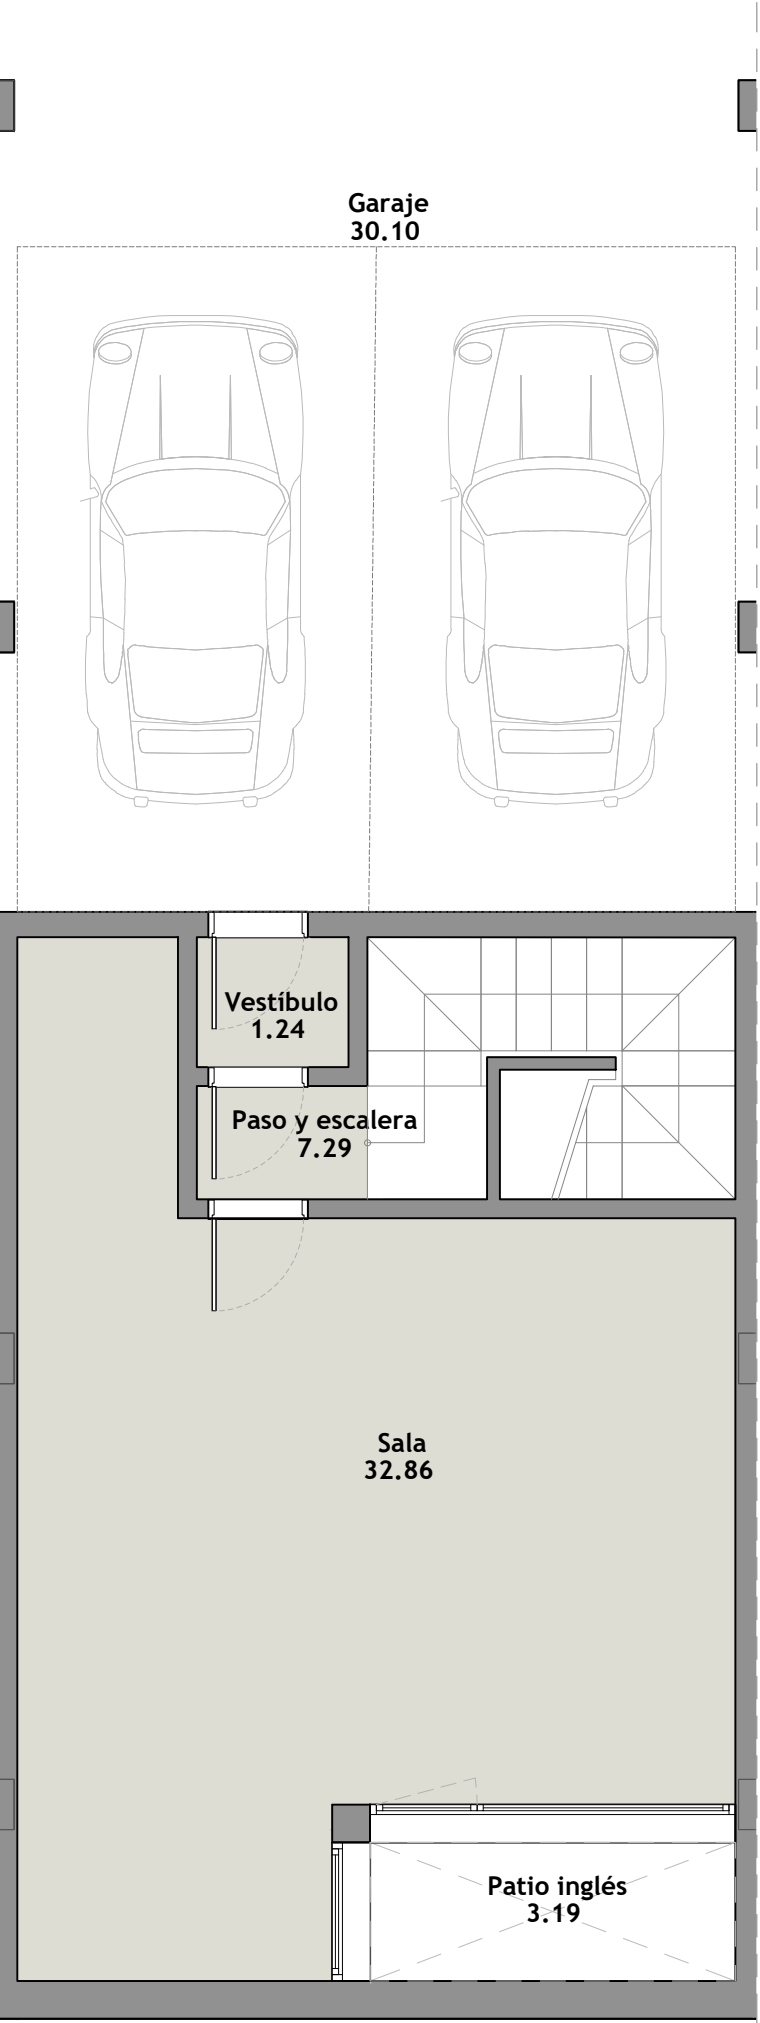

NOTA: El presente documento es de carácter informativo. Los planos y superficies expresadas podrán experimentar variaciones por exigencias técnicas del proyecto. Todo el mobiliario, armarios y electrodomésticos son meramente decorativos.